


LEGENDA

- BLOCO A**
- 1- HALL/ELEVADORES
 - 2- HALL/ESCALADA
 - 3- CIRCULAÇÃO
 - 4- HALL DE SERVIÇO
 - 5- XEROX
 - 6- SANITÁRIO MASCULINO
 - 7- SANITÁRIO FEMININO
 - 8- SANITÁRIO DE PROFESSORES
 - 9- SANITÁRIO DE PROFESSORAS
 - 10- ÁREA DESATMADA
 - 11- SALA DE AULA
 - 12- SALA DE MESTRADO
 - 13- PRO ARQ
 - 14- AUDITÓRIO
 - 15- DEPARTAMENTO DE TECNOLOGIA DAS CONSTRUÇÕES (DTC)
 - 16- BALÇÃO DE MATERIAIS (DTC)
 - 17- DEPARTAMENTO DE HISTÓRIA E TEORIA (DHT)
 - 18- DEPOSITO
 - 19- LABORATÓRIO DE INFORMÁTICA
 - 20- NÚCLEO DE ESTUDOS DE ARQUITETURA COLONIAL
 - 21- SALA DO PROFESSOR
 - 22- SALA DE REUNIÕES
 - 23- COPIA


PLANTA BAIXA - 4º PAVIMENTO
 ESC. 1/500
 ÁREA DE CONSTRUÇÃO: 4.469,76m²

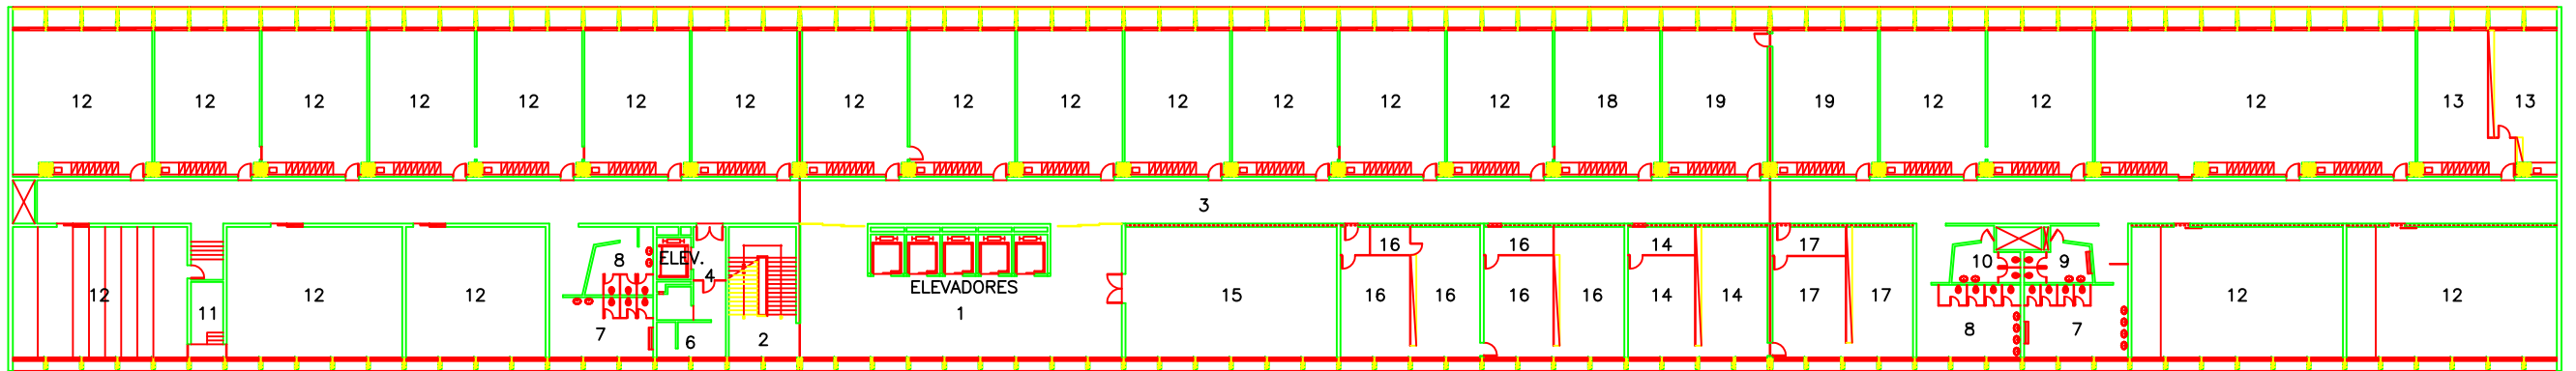

LEGENDA

- BLOCO A**
- 1- HALL/ELEVADORES
 - 2- HALL/ESCALADA
 - 3- CIRCULAÇÃO
 - 4- HALL DE SERVIÇO
 - 5- DESPEJO
 - 6- SANITÁRIO DE SERVENTES
 - 7- SANITÁRIO MASCULINO
 - 8- SANITÁRIO FEMININO
 - 9- SANITÁRIO DE PROFESSORES
 - 10- SANITÁRIO DE PROFESSORAS
 - 11- ÁREA DESATMADA
 - 12- SALA DE AULA
 - 13- SALA DE PROFESSORES
 - 14- SALA DO PROFESSOR POLÍDIO
 - 15- AUDITÓRIO ARQUIMEDES MEMÓRIA
 - 16- DEPARTAMENTO DE ANÁLISE E REPRESENTAÇÃO DA FORMA (DARF)
 - 17- DEPARTAMENTO DE ESTRUTURAS
 - 18- NEP- NÚCLEO DE ESTUDOS E PESQUISAS EM PANSAGISMO
 - 19- LABORATÓRIO DE INFORMÁTICA

PLANTA BAIXA - 3º PAVIMENTO
 ESC. 1/500
 ÁREA DE CONSTRUÇÃO: 4.469,76m²

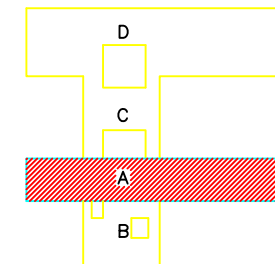

	Universidade do Brasil - UFRJ	
	FACULDADE DE ARQUITETURA E URBANISMO	
	Esc. 1:500	FONTE: ETU / UFRJ
PR 04	Planta Baixa - 3o e 4o Pavimentos	
		Data: 30/04/04