


LEGENDA

BLOCO A

- | | |
|---|---|
| 1- HALL/ELEVADORES | 19- DESENHO INDUSTRIAL OFICINA DE ESTAMPARIA |
| 2- HALL/ESCALADA | 20- COORDENAÇÃO DO LABORATÓRIO DE INFORMÁTICA |
| 3- CIRCULAÇÃO | 21- COMPUTAÇÃO GRÁFICA |
| 4- SALA DE AULA OFICINA BÁSICA | 22- LABORATÓRIO DE COMPUTAÇÃO GRÁFICA |
| 5- SALA DE REVELAÇÃO | 23- ADMINISTRAÇÃO BIRO / LABORATÓRIO DE DESENHO INDUSTRIAL |
| 6- CANTINA | 24- DESENHO INDUSTRIAL - COORDENAÇÃO DO CURSO |
| 7- SANITÁRIO MASCULINO | 25- PISEN. I TEXTIS |
| 8- SANITÁRIO FEMININO | 26- DESENHO INDUSTRIAL - PROJETO DE PRODUTO |
| 9- SANITÁRIO DE PROFESSORES | 27- PROJETO DE PRODUTO |
| 10- SANITÁRIO DE PROFESSORAS | 28- DEPARTAMENTO DE DESENHO INDUSTRIAL - PROJETO DE PRODUTO |
| 11- SALA DE CENOGRAFIA | 29- DEPARTAMENTO DE LIC. EDUCACIONAL E ARTÍSTICO |
| 12- SALA DE AULA | 30- DEPARTAMENTO DE DESENHO INDUSTRIAL - PROGRAMAÇÃO VISUAL |
| 13- SALA DE DESENHO ARTÍSTICO II | 31- DEPARTAMENTO DE ARTES CÊNICAS |
| 14- SALA DE AULA DE PAISAGISMO | 32- C.A. (EBA) |
| 15- SALA DE AULA DE COMPOSIÇÃO DE INTERIORES | 33- AUDITÓRIO (EBA) |
| 16- GRUPO DE PESQUISA DA IMAGEM (FOTOPOÉTICA) | 34- HALL DO AUDITÓRIO |
| 17- SALA DE AULA DE DESENHO INDUSTRIAL | |
| 18- LABORATÓRIO DE FOTOGRAFIA | |

PLANTA BAIXA - 6º PAVIMENTO
 ESC. 1/500
 ÁREA DE CONSTRUÇÃO: 4.469,76m²

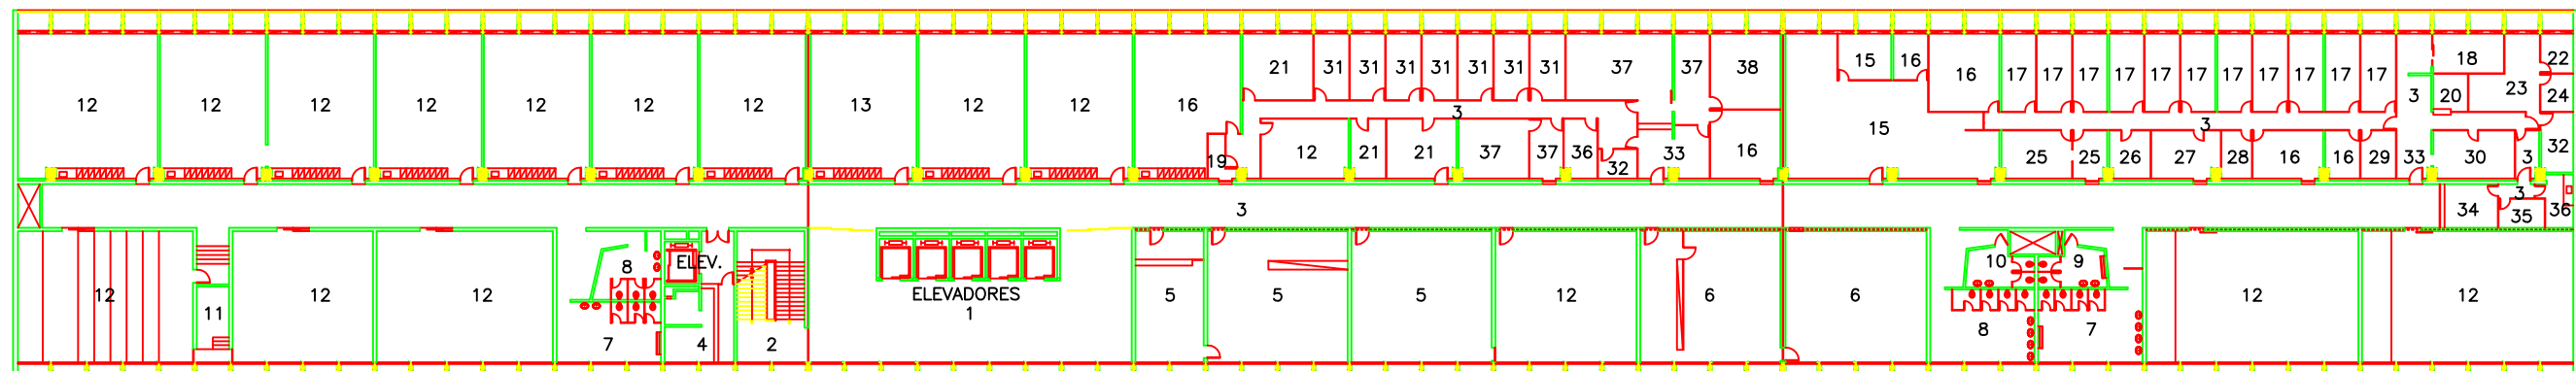


LEGENDA

BLOCO A

- | | |
|--|---|
| 1- HALL/ELEVADORES | 21- SALA DE PESQUISA |
| 2- HALL/ESCALADA | 22- DEPARTAMENTO FINANCEIRO |
| 3- CIRCULAÇÃO | 23- DEPARTAMENTO PESSOAL |
| 4- CANTINA | 24- SECRETARIA DE PESQUISA |
| 5- DEPARTAMENTO DE URBANISMO | 25- LABORATÓRIO DE COMPUTAÇÃO GRÁFICA |
| 6- DEPARTAMENTO DE PROJETO DE ARQUITETURA | 26- PERIFÉRICOS |
| 7- SANITÁRIO MASCULINO | 27- SALA DE MICROPEQUISAS |
| 8- SANITÁRIO FEMININO | 28- SERVIDOR |
| 9- SANITÁRIO DE PROFESSORES | 29- OBSERVATÓRIO DE POLÍTICAS PÚBLICAS |
| 10- SANITÁRIO DE PROFESSORAS | 30- SECRETARIA DE ENSINO |
| 11- ÁREA DESATIVADA | 31- SALA DE PROFESSOR |
| 12- SALA DE AULA | 32- ALMOXARIFADO |
| 13- NEP- NÚCLEO DE PESQUISAS E DESENVOLVIMENTO | 33- RECEPÇÃO |
| 14- LABORATÓRIO DE INFORMÁTICA | 34- XEROX |
| 15- BIBLIOTECA | 35- SALA DE ALMOÇO |
| 16- SALA DE REUNIÃO | 36- COPIA |
| 17- GABINETE DE PROFESSOR | 37- SÍDU- SERVIÇO DE INFORMAÇÃO E DOCUMENTAÇÃO DE URBANISMO |
| 18- DIREÇÃO | 38- COORDENAÇÃO |
| 19- DEPÓSITO | |
| 20- SUPERINTENDÊNCIA | |

PLANTA BAIXA - 5º PAVIMENTO
 ESC. 1/500
 ÁREA DE CONSTRUÇÃO: 4.469,76m²

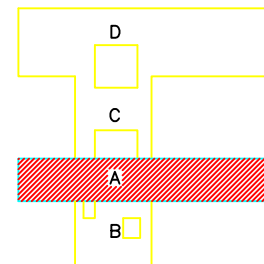

FAU
UFRJ

Universidade do Brasil - UFRJ
 FACULDADE DE ARQUITETURA E URBANISMO
 Esc. 1:500 FONTE: ETU / UFRJ Data:30/04/04
 PR 05 Planta Baixa - 5o e 6o Pavimentos