


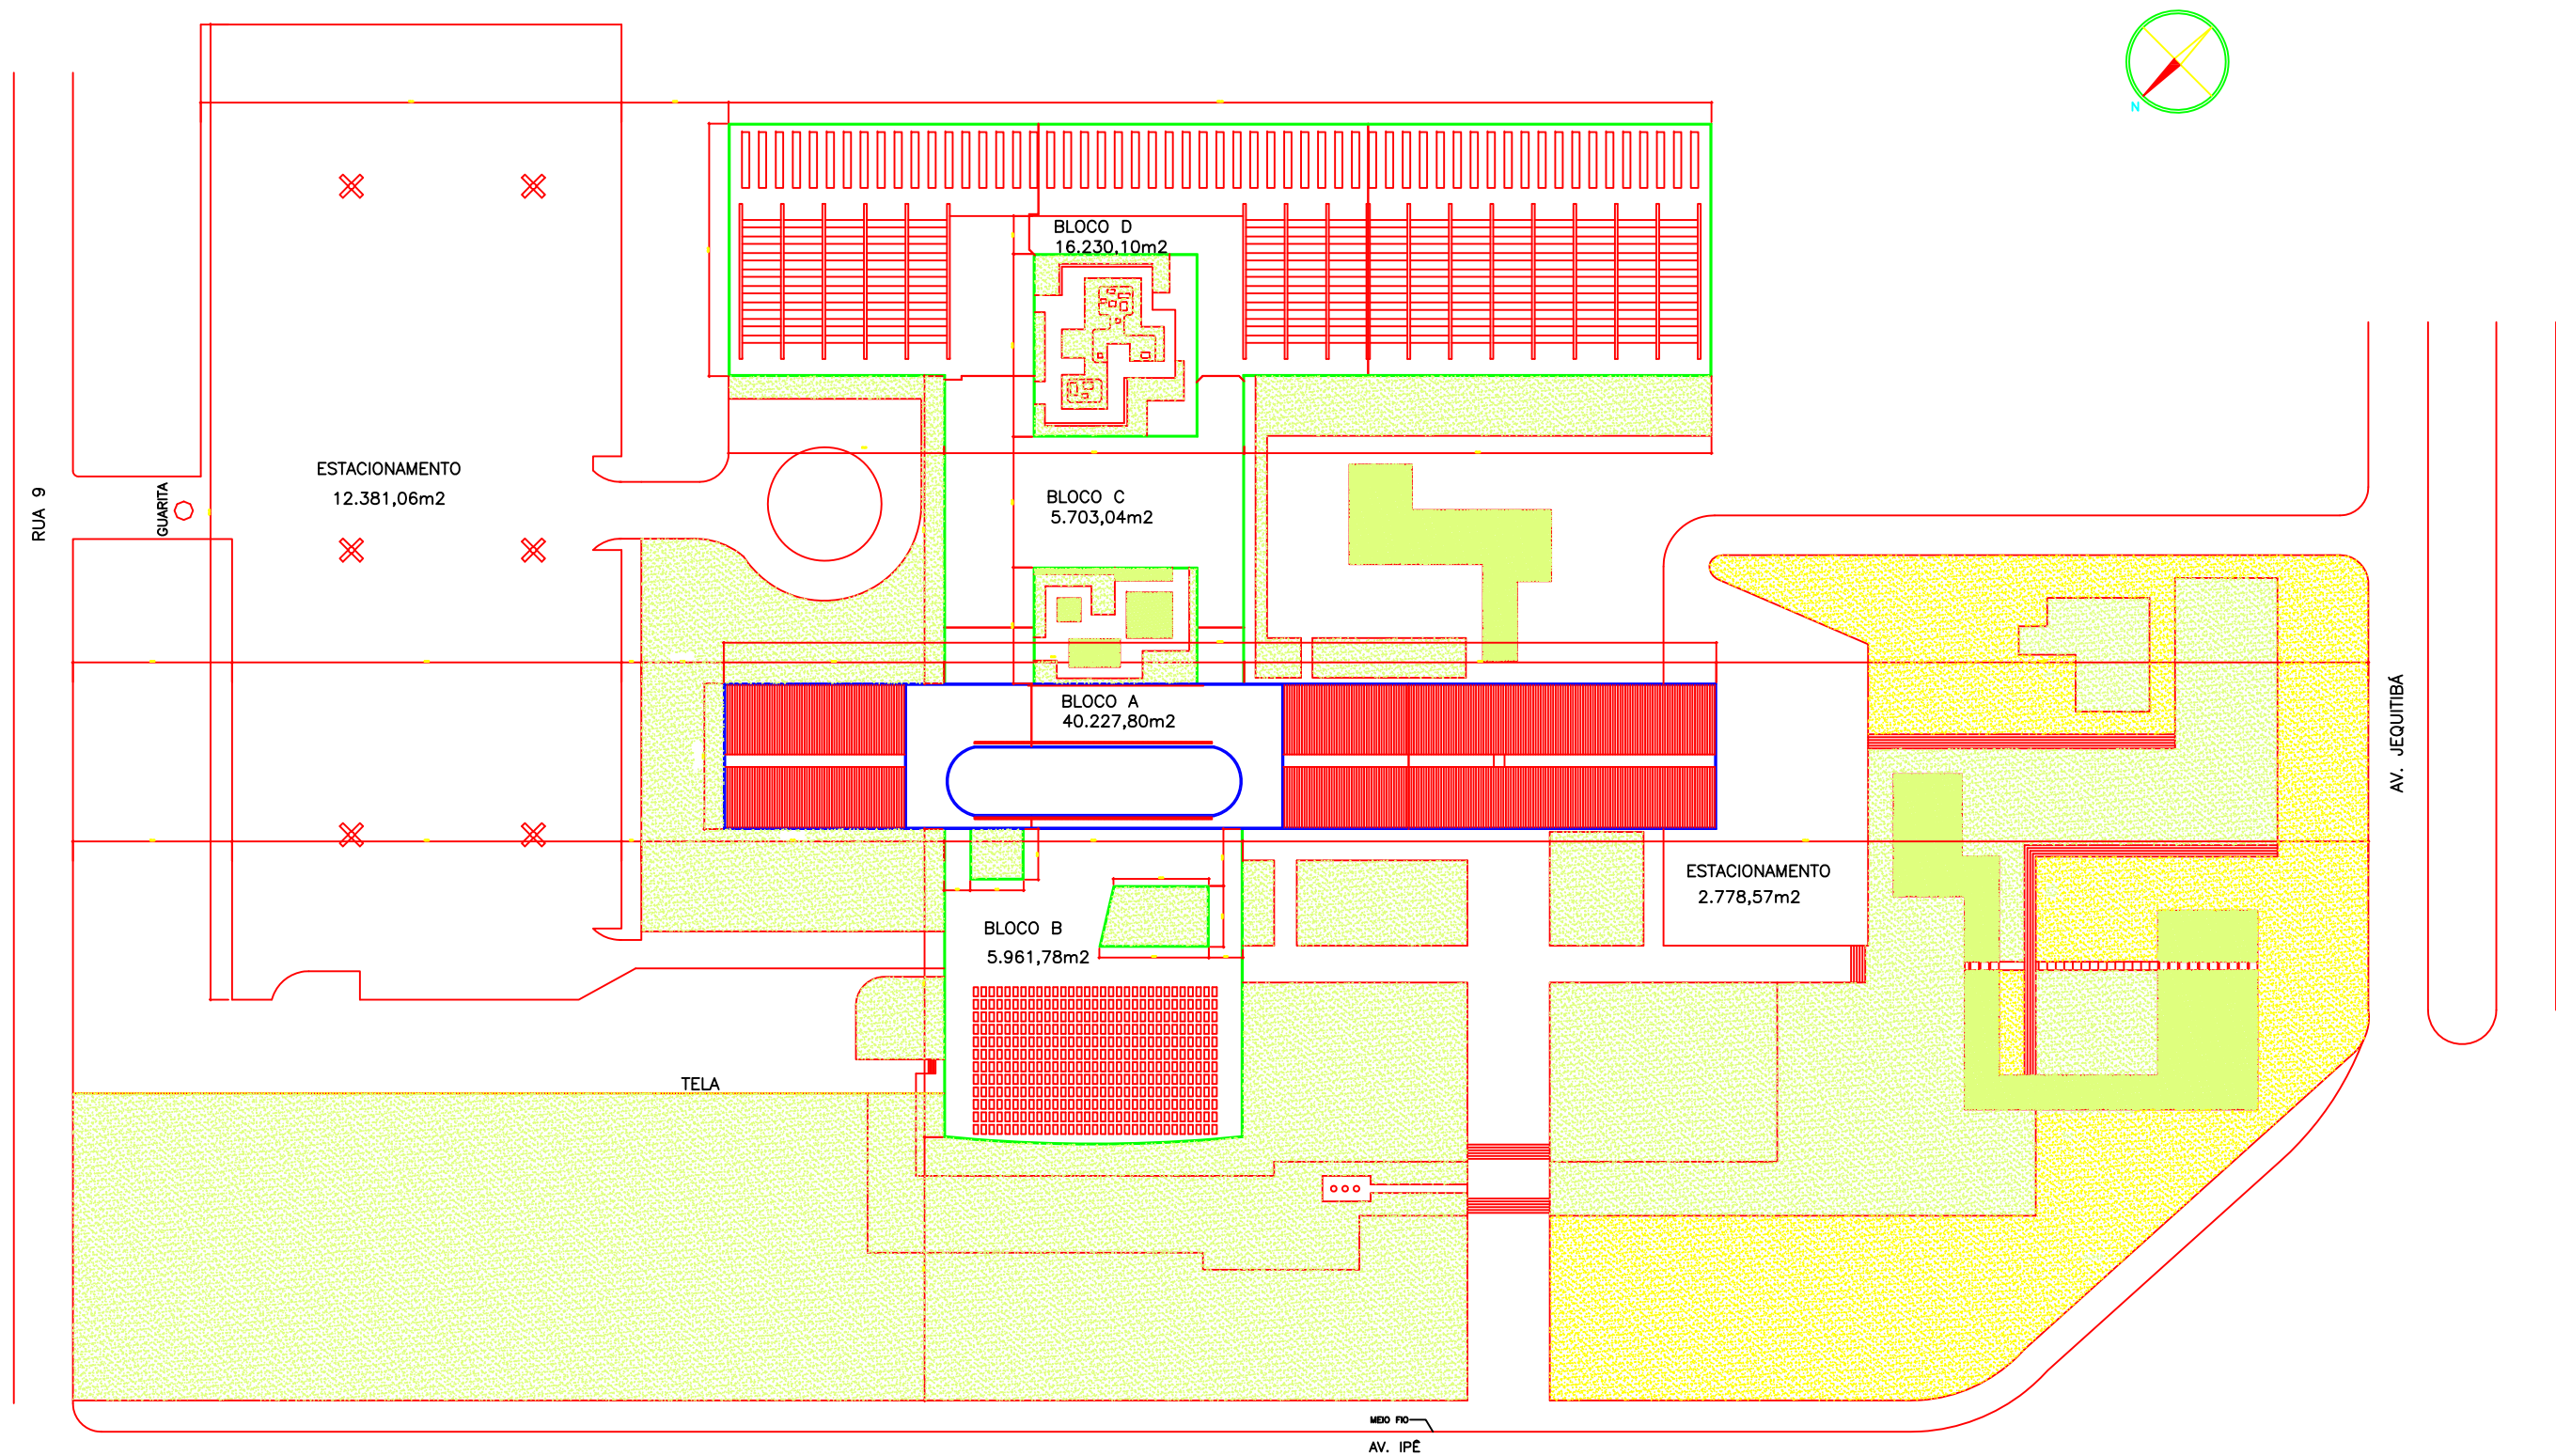

QUADRO DE ÁREAS EXTERNAS

ÁREA CONSTRUÍDA (PROJEÇÃO)	17.883,10 m2
ESTACIONAMENTOS	15.159,60 m2
JARDINS EXTERNOS	1.240,70 m2
CIRCULAÇÃO INTERNA (ENTRE BLOCOS)	5.471,40 m2
CIRCULAÇÃO EXTERNA (ESCADAS/ RAMPAS)	9.232,95 m2
ÁREA VERDE	28.065,20 m2
ÁREA DO TERRENO	102.921,15 m2
ÁREA DE CONSTRUÇÃO	68.122,70 m2

PLANTA DE SITUAÇÃO
ESC. 1:1250
ÁREA TOTAL: 50.827,30m2