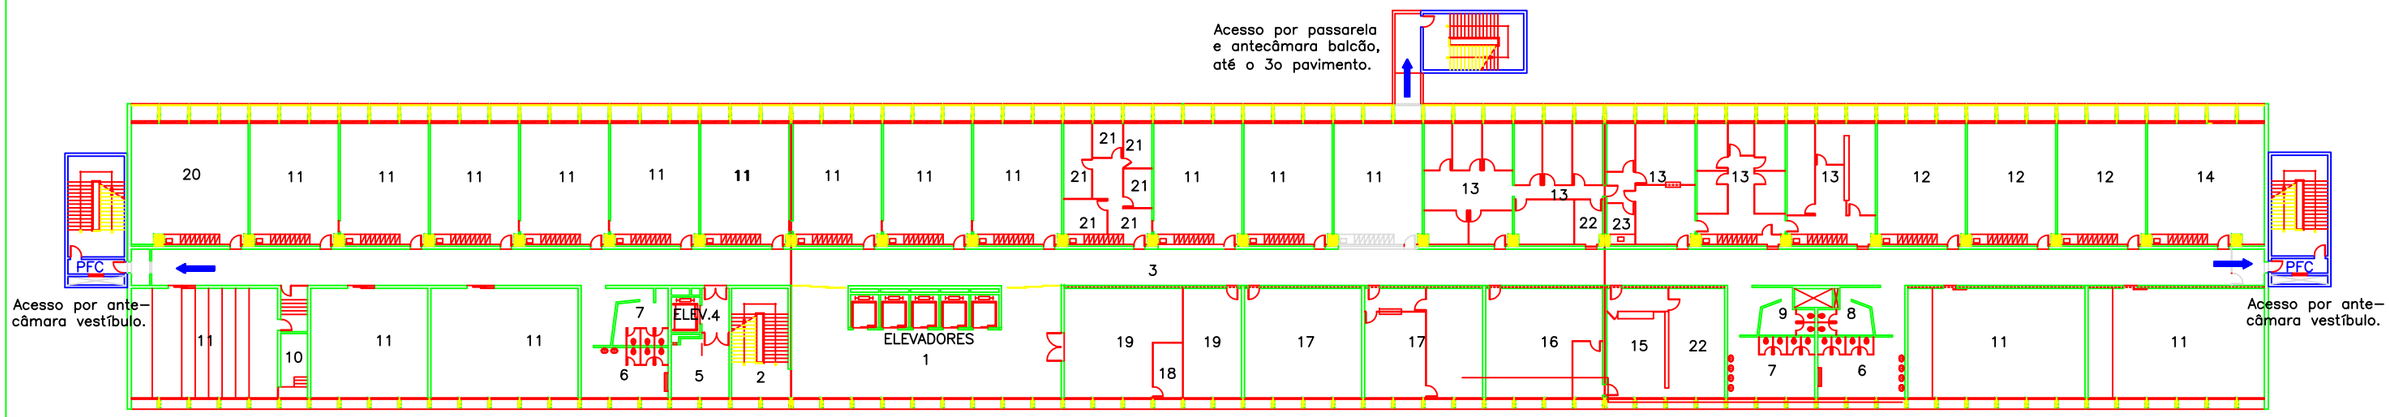

BLOCO A

PLANTA BAIXA – 4° PAVIMENTO
ESC. 1/500

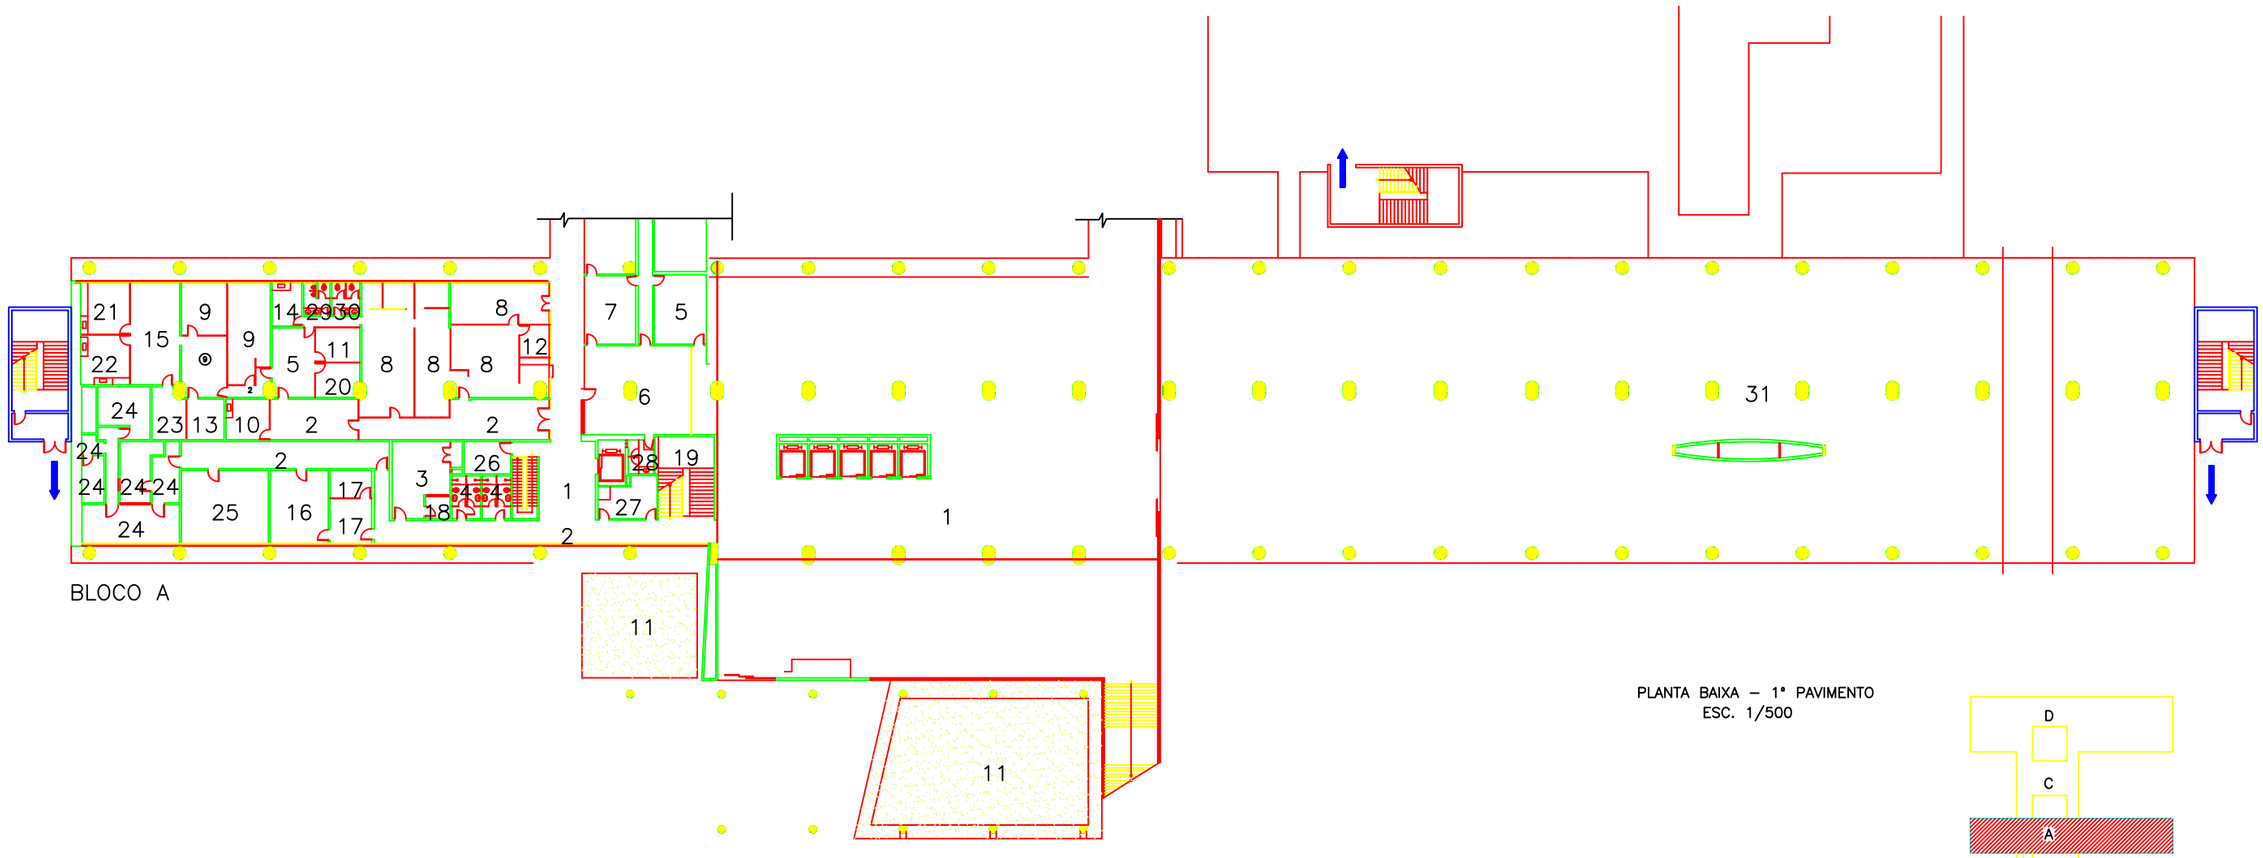

BLOCO A

PLANTA BAIXA – 1° PAVIMENTO
ESC. 1/500

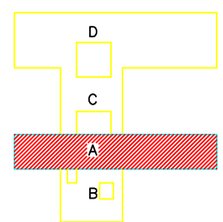

PLANO DE ESCAPE
LEGENDA

INDICATIVOS DE REFERENCIA

PFC PORTA CORTA-FOGO COM BARRA ANTI-PÂNICO

FAU UFRJ

Universidade do Brasil - UFRJ

FACULDADE DE ARQUITETURA E URBANISMO

Esc. 1:500 | FONTE: ETU / UFRJ | Data:30/04/04

PR 5.2

Planta Baixa - 1o e 4o Pavimentos
Escada Enclausurada a Prova de Fumaça