


BLOCO A

PLANTA BAIXA - 4º PAVIMENTO
ESC. 1/500





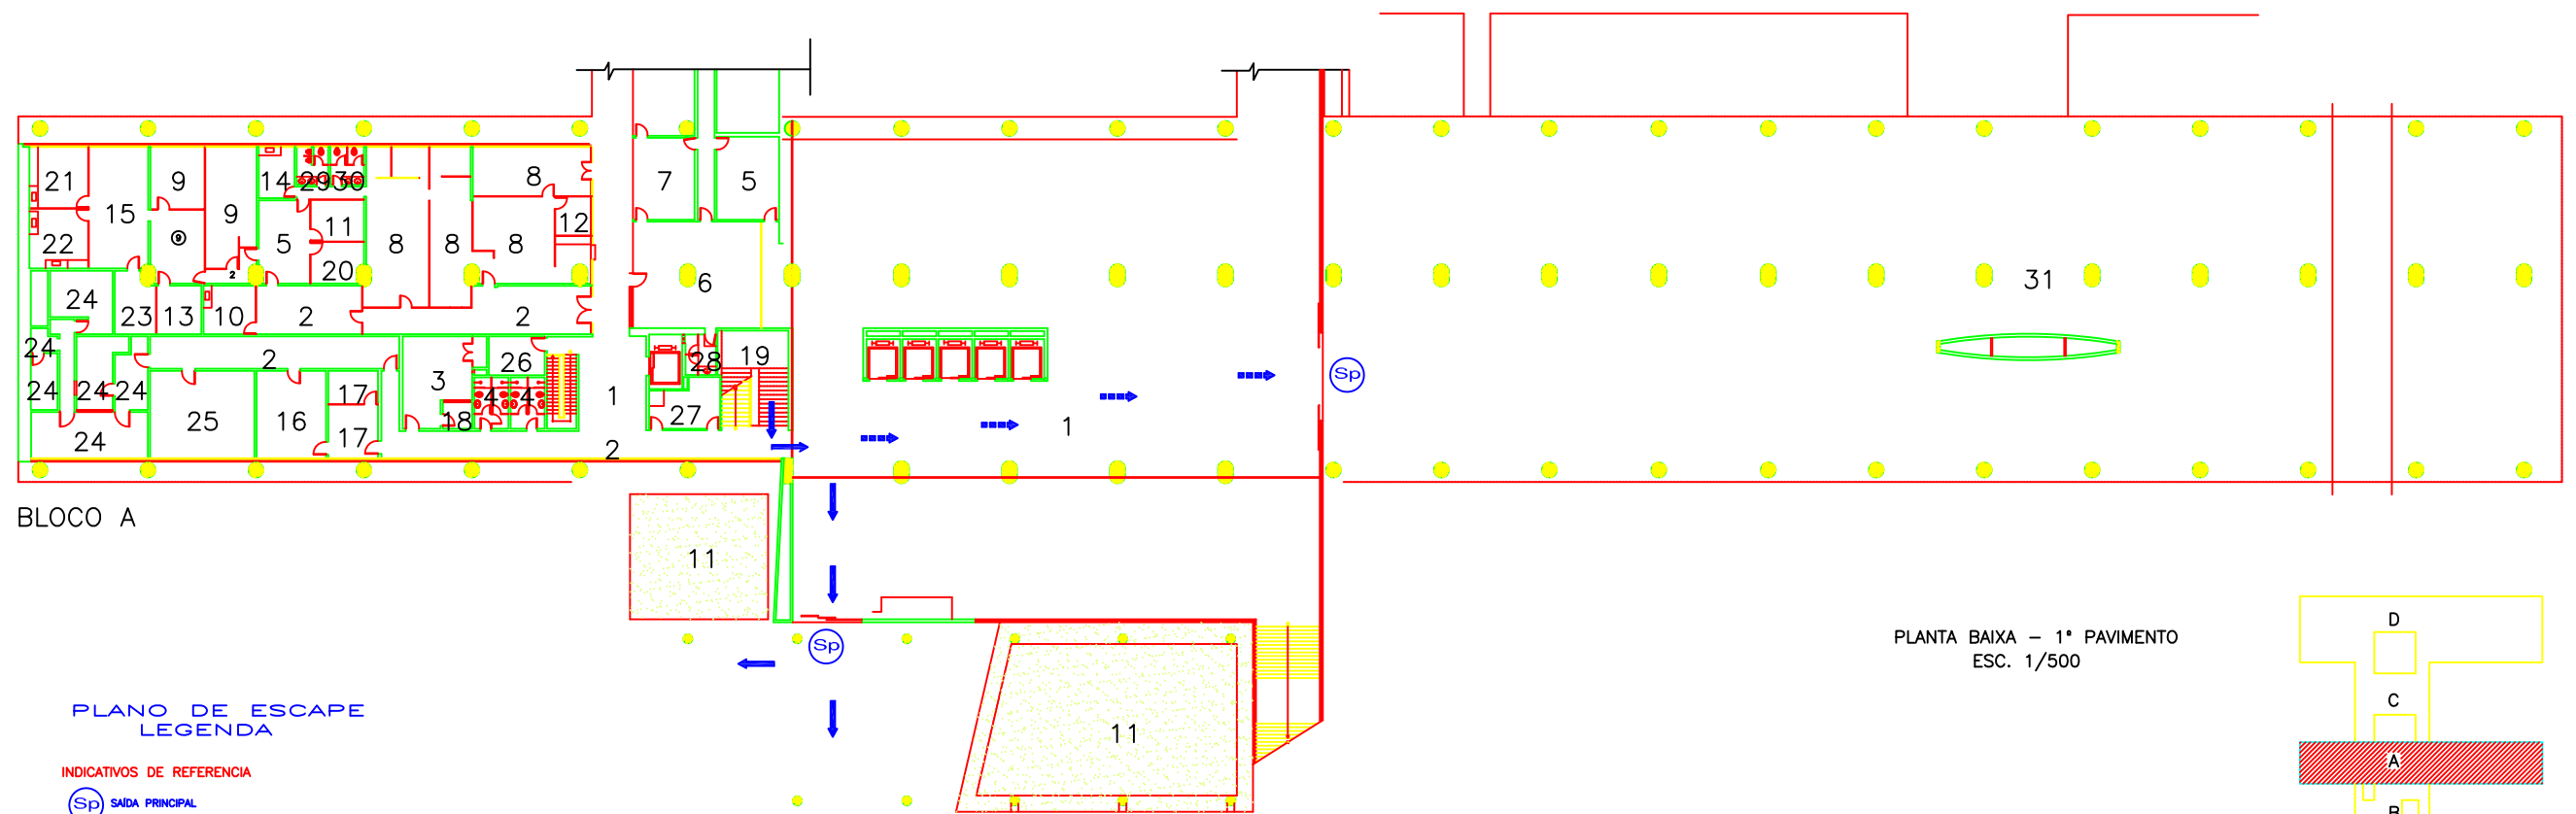




BLOCO A

PLANTA BAIXA - 1º PAVIMENTO
ESC. 1/500

PLANO DE ESCAPE
LEGENDA

INDICATIVOS DE REFERENCIA

-  SAÍDA PRINCIPAL
-  SAÍDA SECUNDÁRIA
-  ROTA PRINCIPAL
-  ROTA SECUNDÁRIA
-  PFC PORTA CORTA-FOGO COM BARRA ANTI-PÂNICO
-  FOCO DE INCÊNDIO

	Universidade do Brasil - UFRJ	
	FACULDADE DE ARQUITETURA E URBANISMO	
	Esc. 1:500	FONTE: ETU / UFRJ
	PR 5.4	Data: 30/04/04
Planta Baixa - 1o e 4o Pavimentos Rota de Fuga - Situação Atual		