


BLOCO A

PLANTA BAIXA - 4º PAVIMENTO
ESC. 1/500

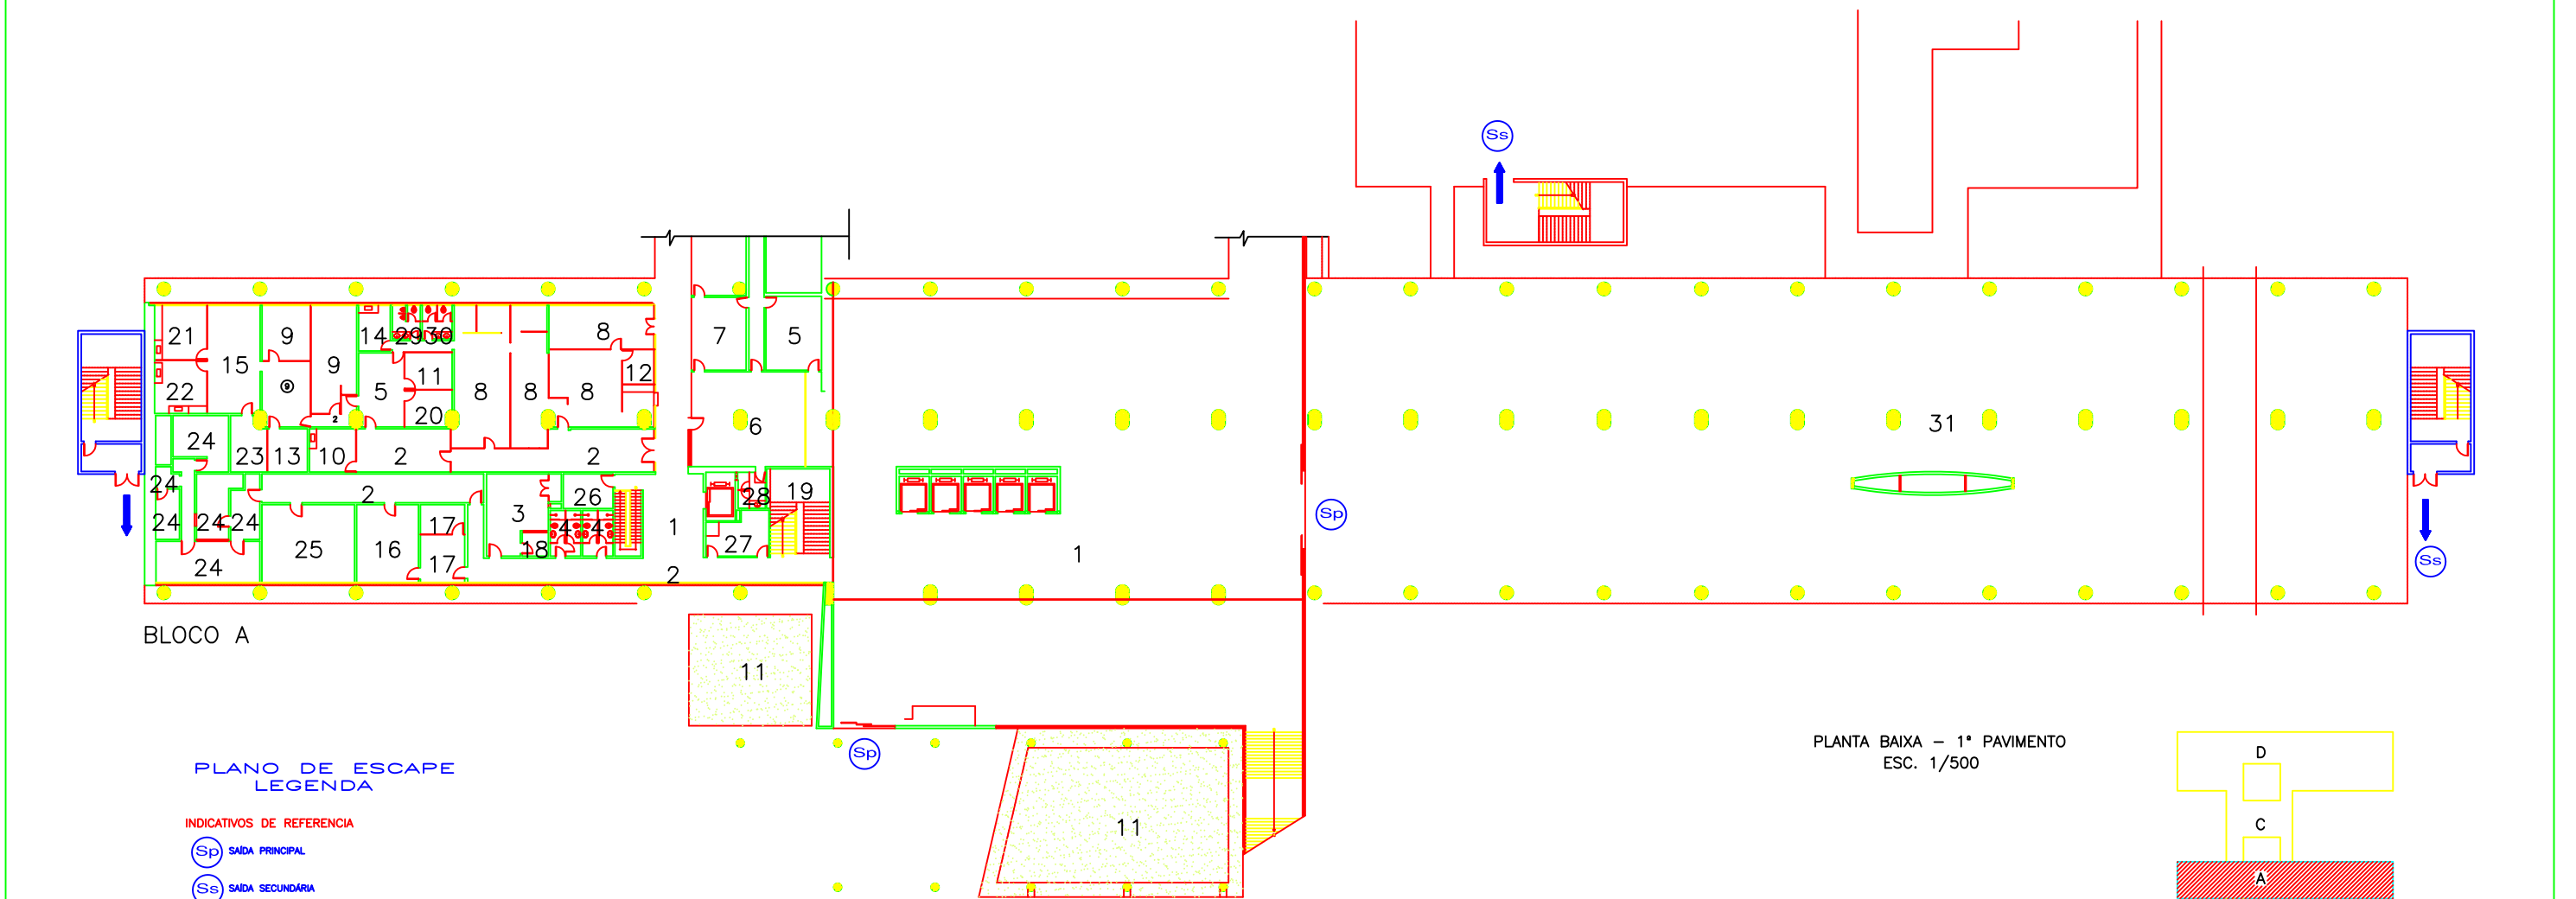

BLOCO A

PLANTA BAIXA - 1º PAVIMENTO
ESC. 1/500

PLANO DE ESCAPE
LEGENDA

INDICATIVOS DE REFERENCIA


Sp SAIDA PRINCIPAL

Ss SAIDA SECUNDARIA

→ ROTA PRINCIPAL

→ ROTA SECUNDARIA

PFC PORTA CORTA-FOGO COM BARRA ANTI-PANICO

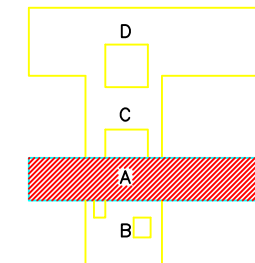

	Universidade do Brasil - UFRJ	
	FACULDADE DE ARQUITETURA E URBANISMO	
	Esc. 1:500	FONTE: ETU / UFRJ
	PR 5.5	Data:30/04/04
Planta Baixa - 1o e 4o Pavimentos Rota de Fuga - Proposta		